


9. Konferenz der GSAAM - Ausstellungsfläche Plan 1 = Stand 1 bis 17

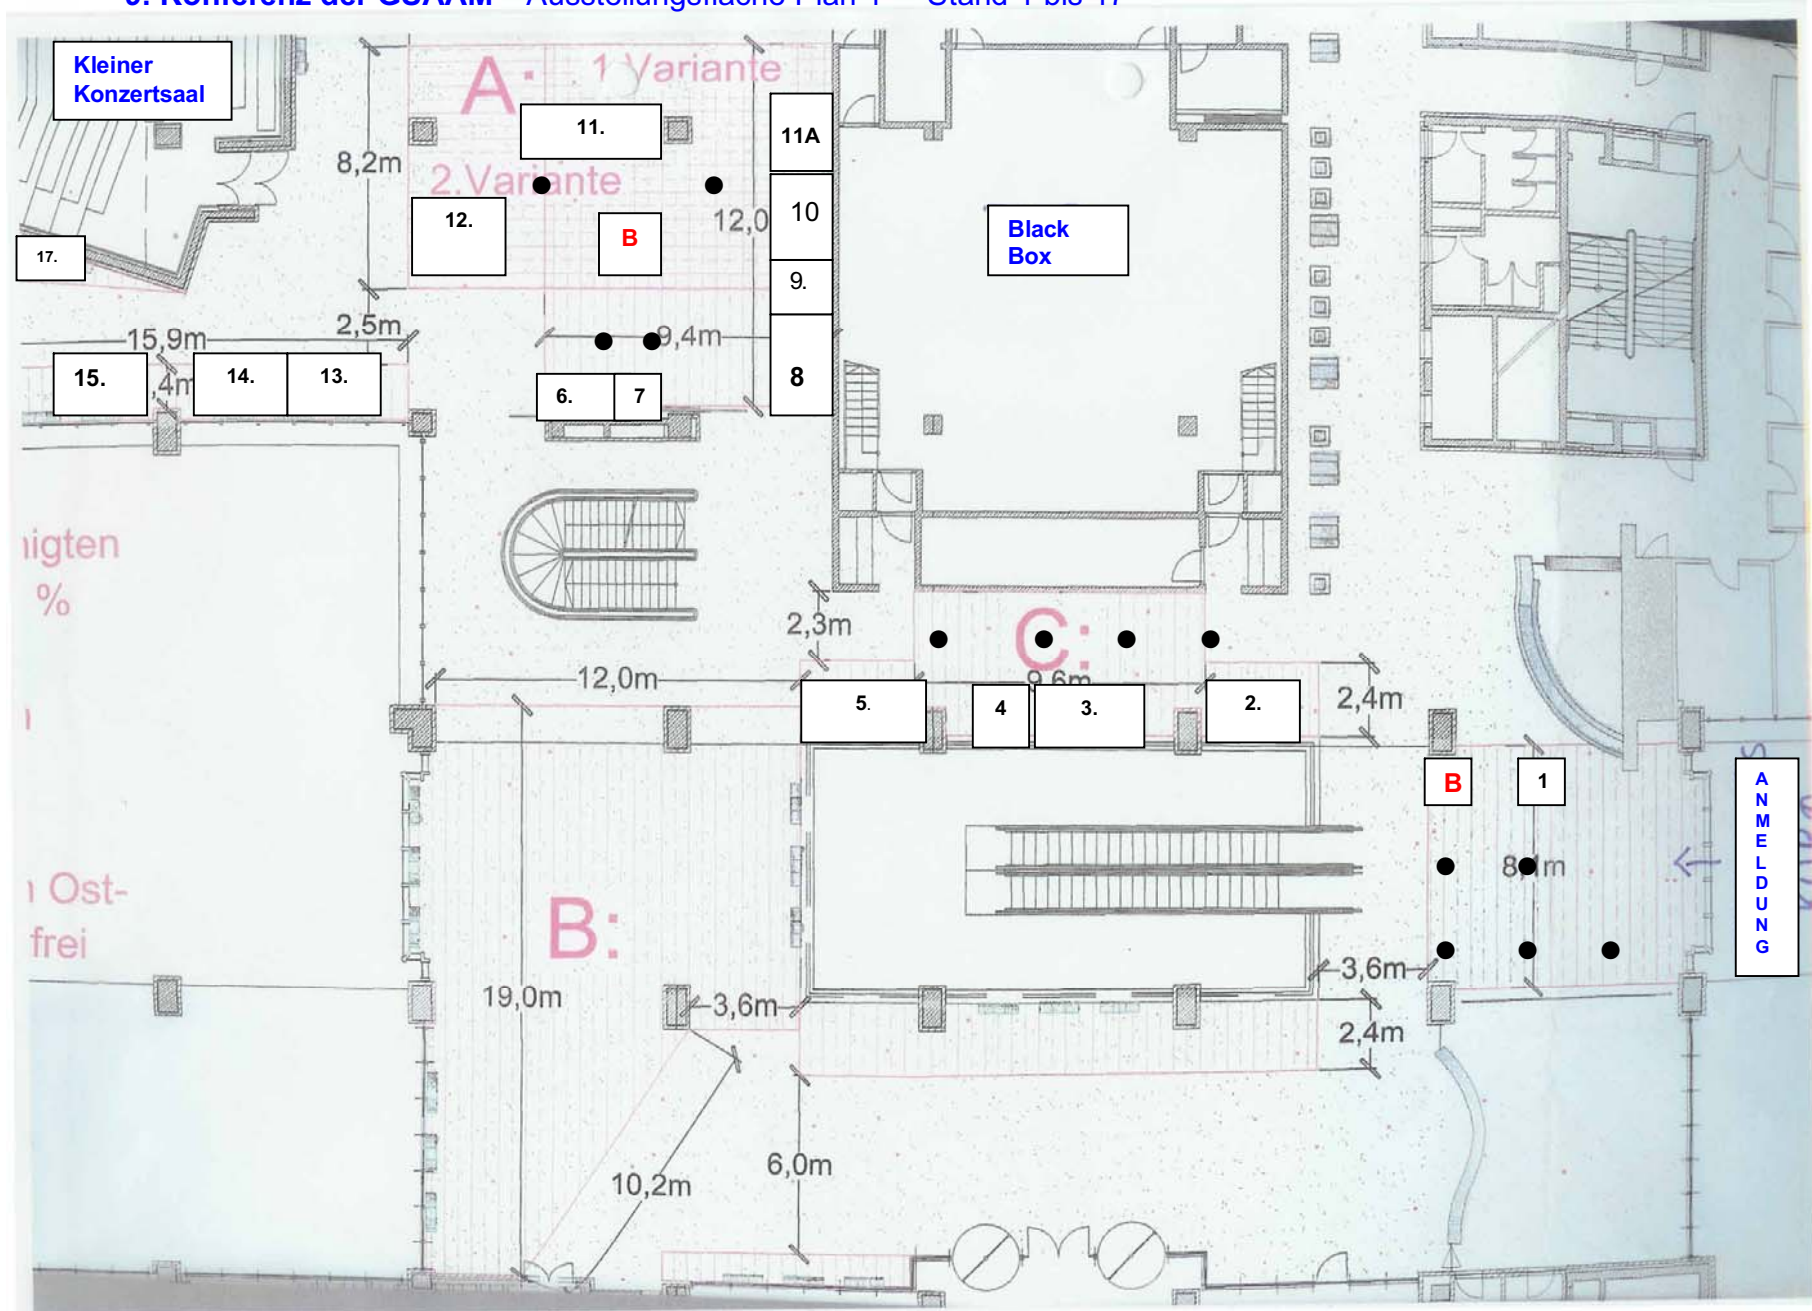

B = Bewirtschaftungsstation ● = ca. 13 Stehtische