


9. Konferenz der GSAAM
Ausstellungsfläche Plan 2
Stand 13 bis 28

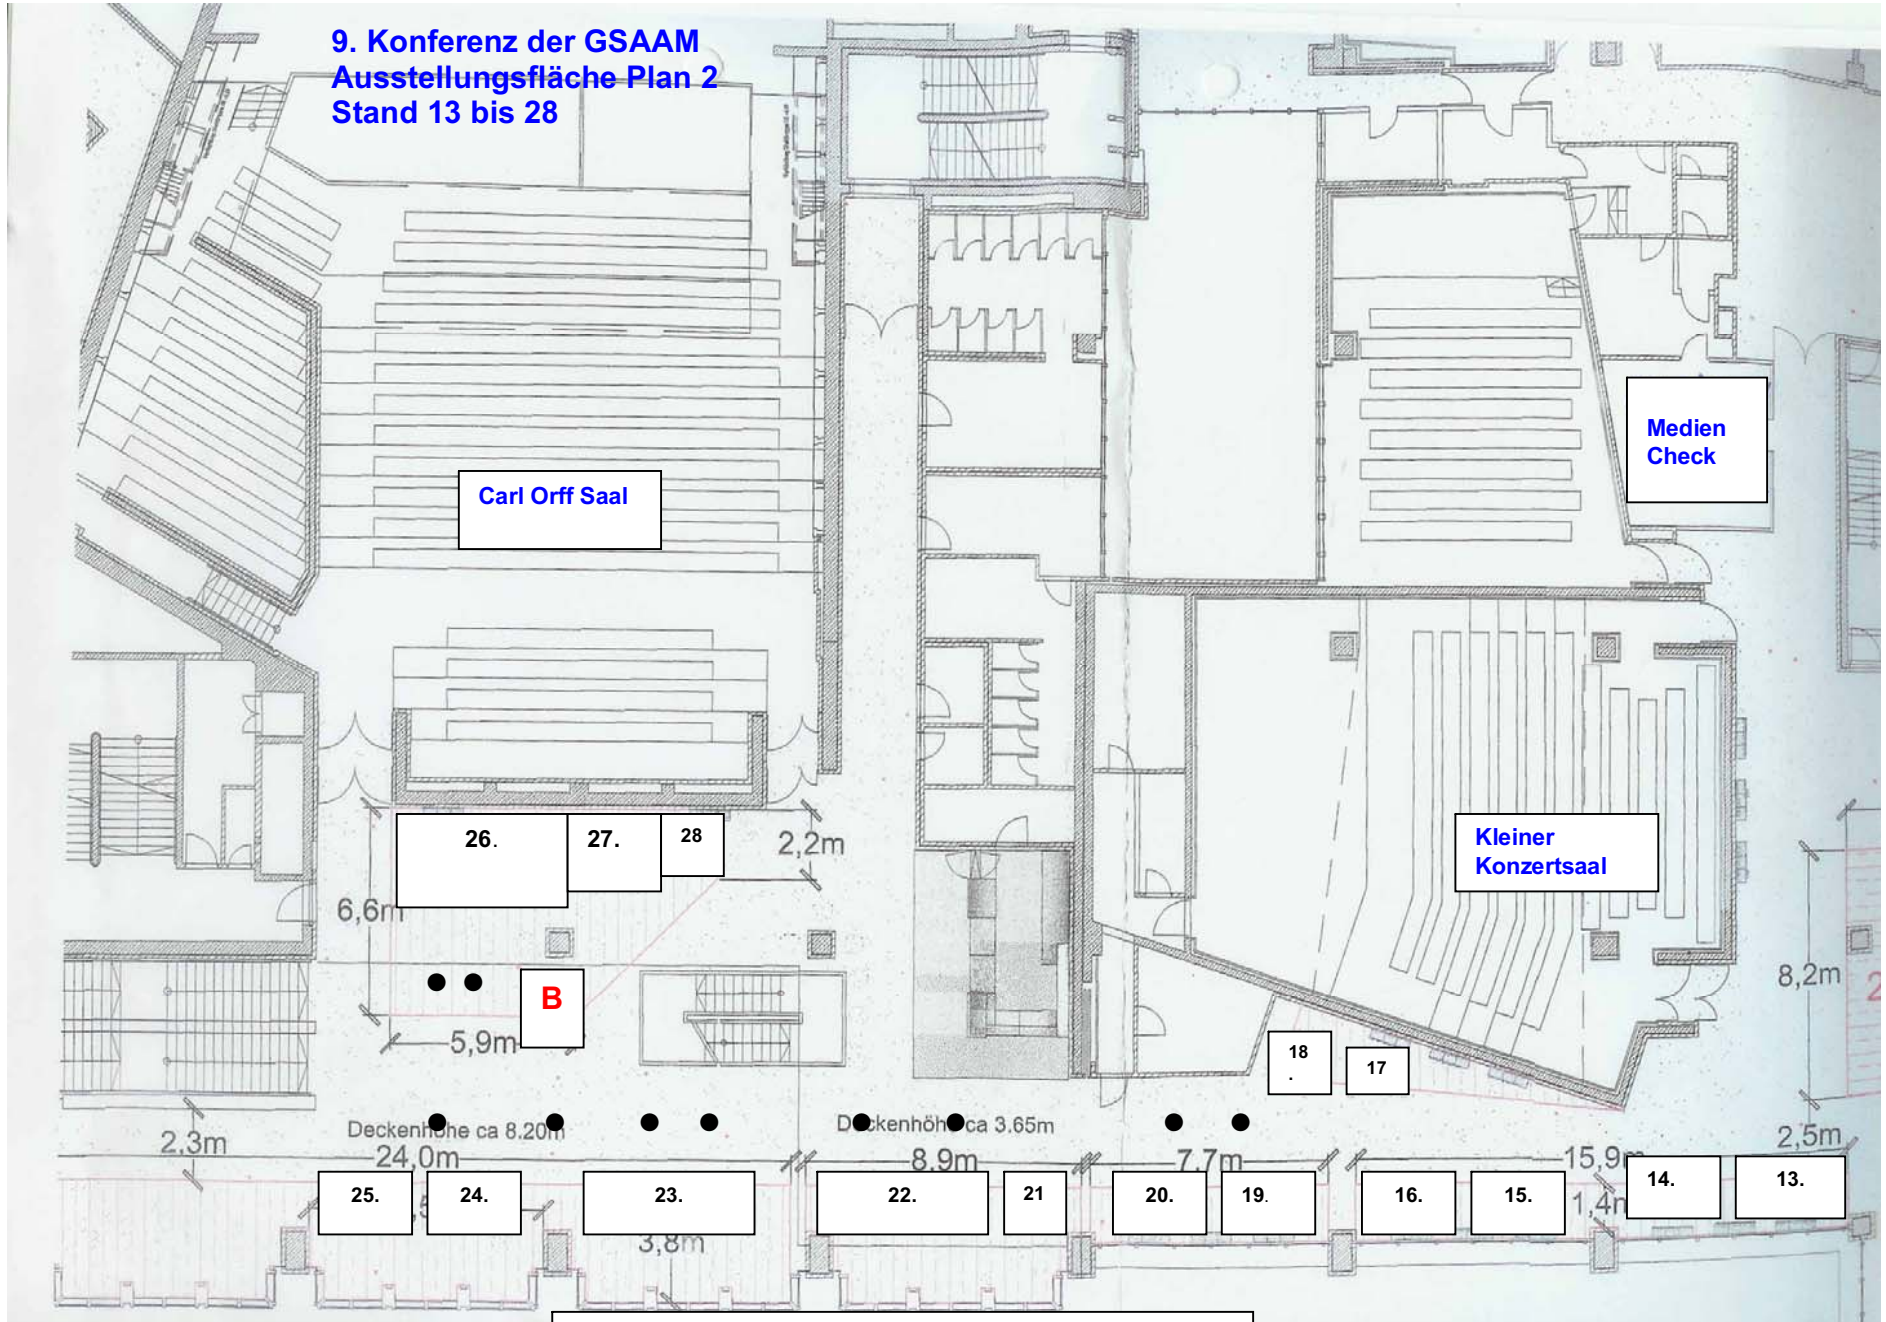

B = Bewirtschaftungsstation ● = ca. 10 Stehtische